


**Szczegóły mijanki**  
**skala 1:200**

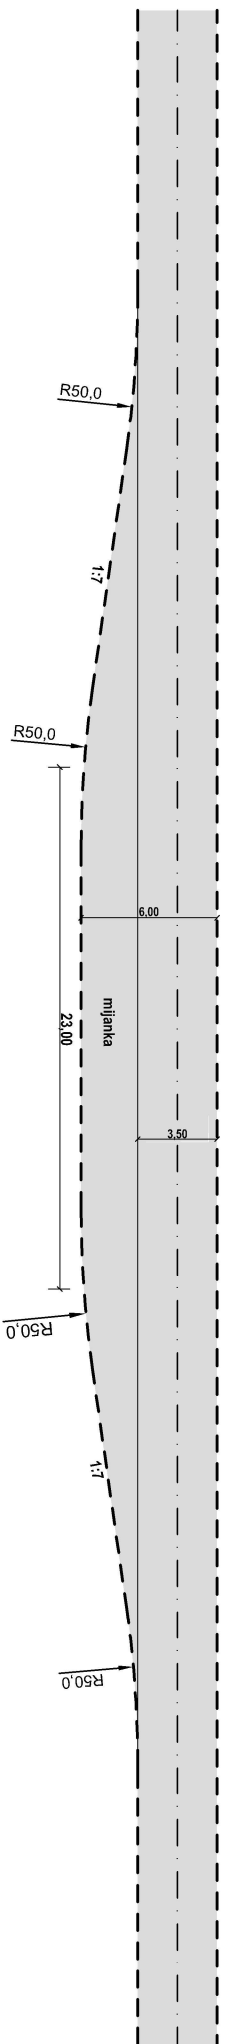

Investor: *Gmina Lukowa, Lukowa 262, 23-412 Lukowa*

Nazwa opracowania/Nazwa obiektu budowlanego:

*Przebudowa drogi gminnej Nr 109477L na odcinku od km 0+667,00 do km 1+440,00*

Adres obiektu budowlanego:	Miasto/Miejscowość: <i>Lukowa</i>	Powiat: <i>biłgorajski</i>	Województwo: <i>lubelskie</i>
----------------------------	--------------------------------------	-------------------------------	----------------------------------

Część:	<i>PROJEKT TECHNICZNY</i>		Skala: <i>1:200</i>
--------	---------------------------	--	------------------------

Branża:	<i>DROGOWA</i>		
---------	----------------	--	--

Funkcja:	Imię, Nazwisko:	Upewnienie:	Podpis:
----------	-----------------	-------------	---------

Projektant:	<i>mgr inż. Dawid Blicharz</i>	<i>LUB/0154/P000/09</i>	
-------------	--------------------------------	-------------------------	--

Nazwa rysunku:	<i>SZCZEGÓŁ MIJANKI</i>		Nr rys.: <i>4</i>	Wersja: <i>01</i>
----------------	-------------------------	--	-------------------	-------------------

*Biłgoraj, lipiec 2020r.*